

MAITRISE D'OUVRAGE

Commune de Saint Jean la Bussière  
Place Antonin Goujat 69550 SAINT-JEAN-LA-BUSSIÈRE  
tel : 04 74 64 07 18  
fax : 04 74 64 02 39  
mail : mairie.st-jean-la-bussiere@wanadoo.fr

P.L.U. - PLAN LOCAL D'URBANISME

Commune de Saint-Jean-la-Bussière  
Plan de Zonage - Commune  
Plan Général


PLU approuvé  
par délibération du Conseil Municipal du  
05 / 04 / 2017

Echelle : 1/5000

Date d'édition du document : 05/04/2017



Pièce n°2.1.1

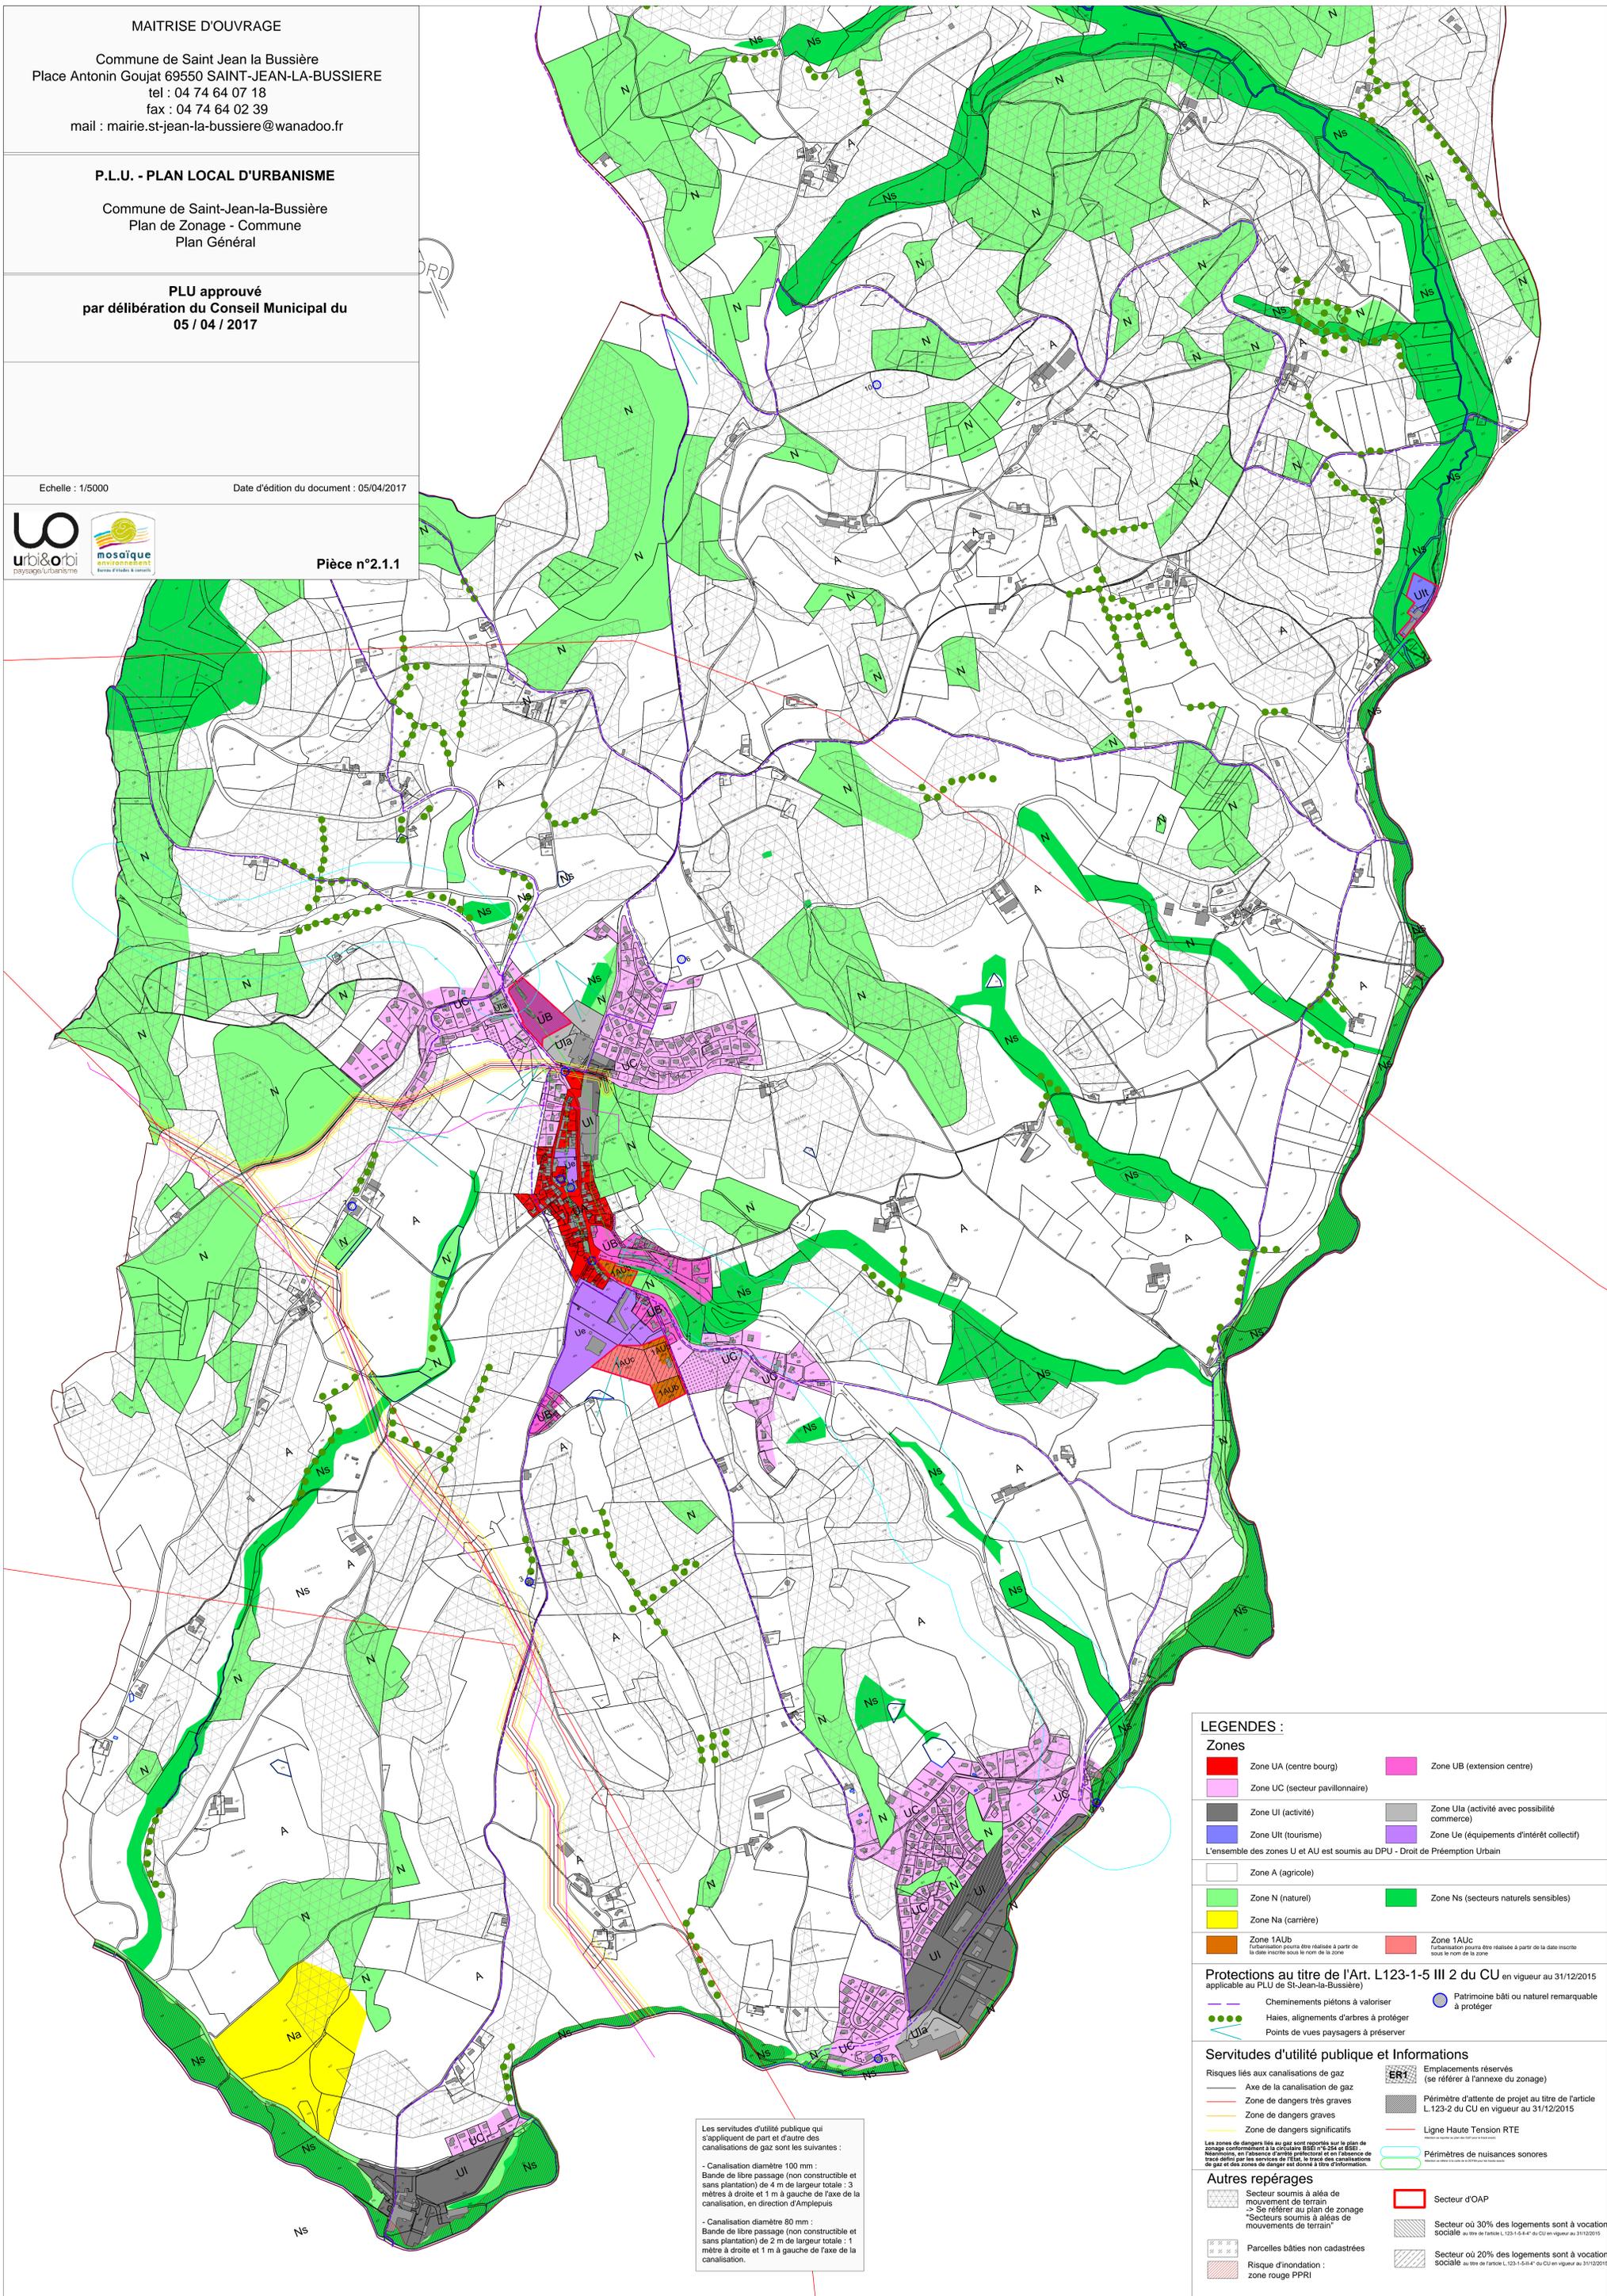

Les servitudes d'utilité publique qui s'appliquent de part et d'autre des canalisations de gaz sont les suivantes :  
- Canalisation diamètre 100 mm : Bande de libre passage (non constructible et sans plantation) de 4 m de largeur totale : 3 mètres à droite et 1 m à gauche de l'axe de la canalisation, en direction d'Amplepuis  
- Canalisation diamètre 80 mm : Bande de libre passage (non constructible et sans plantation) de 2 m de largeur totale : 1 mètre à droite et 1 m à gauche de l'axe de la canalisation.

LEGENDES :

Legend containing various symbols and colors for zones (UA, UB, UC, UI, Ue, Na, Ns, etc.), protections, servitudes, and other information.